


SYSTEM TARASOWY - TERRACE

RYS 7. DETAL_ułożenie desek na dachu odwróconym z rusztem drewnianym

SKALA 1:10

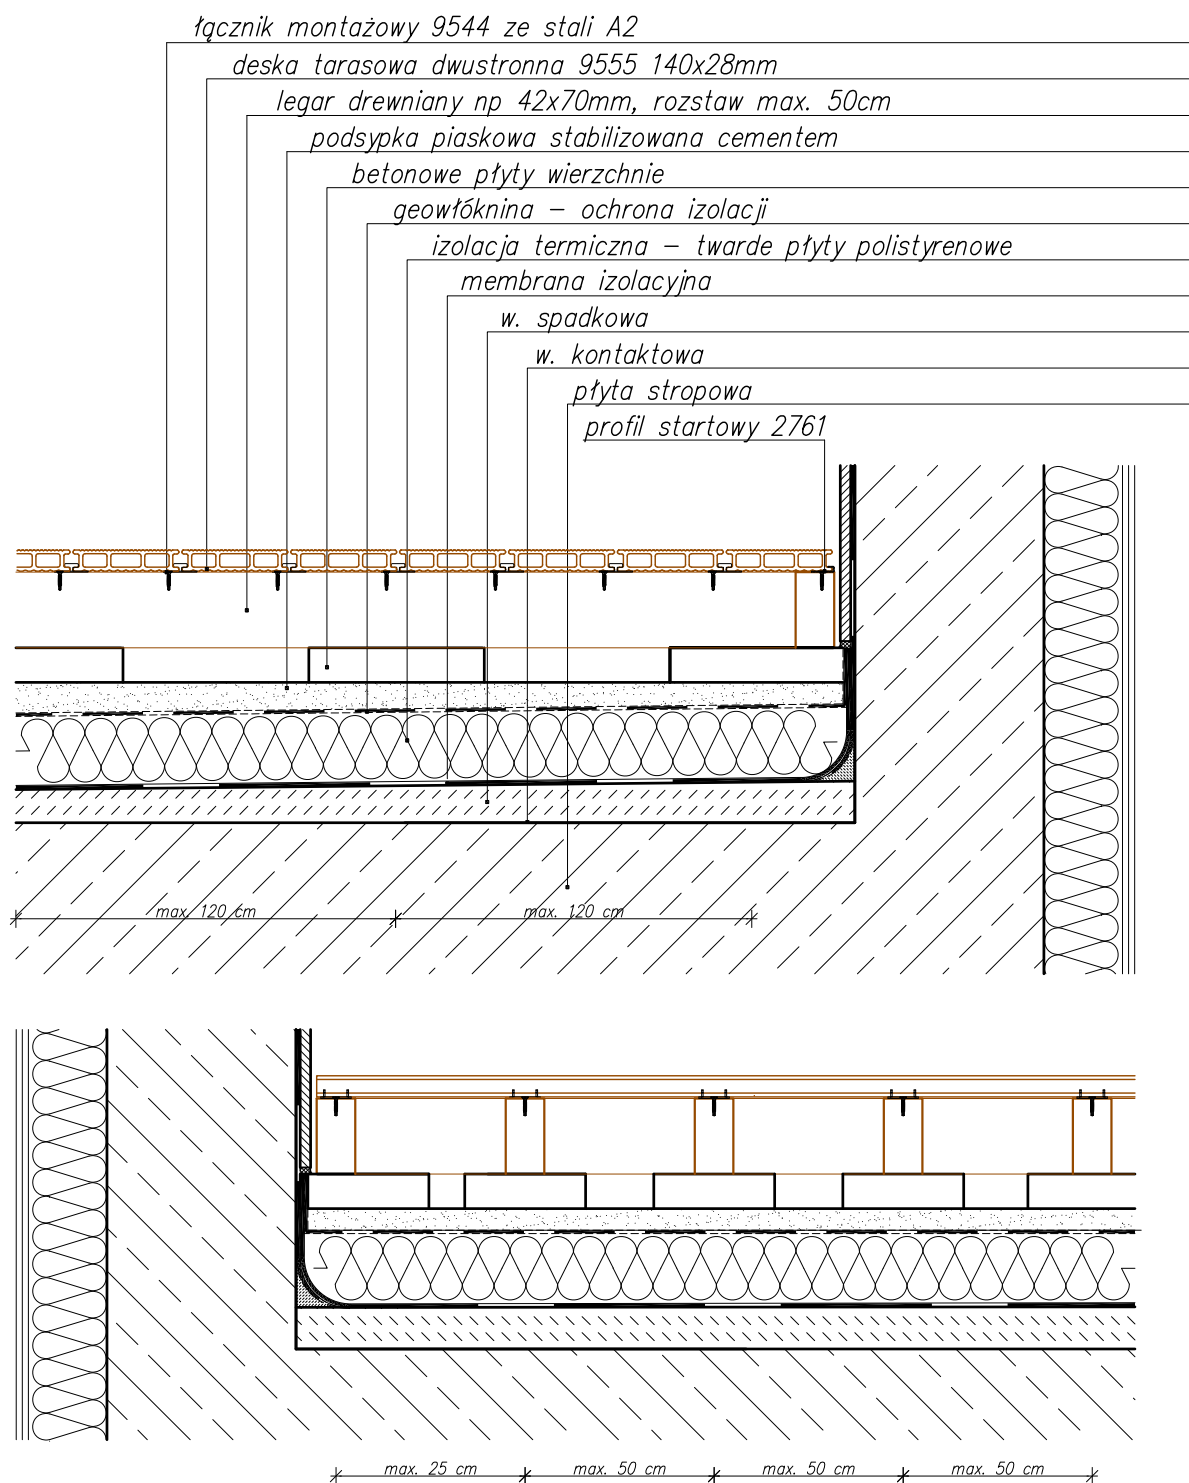

DECEUNINCK Polska Sp. z o.o. Jasin, ul. Poznańska 34, 62-020 Swarzędz
TEL. (061) 81 87 000; FAX (061) 81 87 001